STUDIO TECNICO
Giuseppe GARBIN
Dott. in Architettura
Dott. in Pianificazione Territoriale ed Urbanistica
33013 CERVIGNANO DEL FRIULI (UD)
Via Mons. Luigi Faidutti n°4
Tel. e Fax 0431/33971
E-mail: giuseppegarbin@libero .it

REGIONE FRIULI VENEZIA GIULIA

PROVINCIA DI UDINE

COMUNE DI TRIVIGNANO UDINESE

ITINERARIO CICLABILE INTERCOMUNALE CLAUIANO-SOTTOSELVA PER IL COLLEGAMENTO A TRIVIGNANO E PALMANOVA

PROGETTO INTEGRATO (Legge 17/10/1998 n°366)

PROGETTO DI FATTIBILITA' TECNICA ED ECONOMICA

(AGGIORNAMENTO DEL PROGETTO PRELIMINARE DEL 30 Giugno 2015)

- PLANIMETRIA scala 1:500
- SEZIONI scala 1:100

TAV. **2**

IL PROGETTISTA
dott. arch. Giuseppe GARBIN

CERVIGNANO DEL FRIULI li, 12 Luglio 2017

collaboratore: geom. Tiziana ZAMPAR

LEGENDA

ALBERO DA DIMENSIONARE
PALETTO SEGNALETICA
PARCAMBIO
PALO ILLUMINAZIONE PUBBLICA
CAVO ENEL/ILLUMINAZIONE
PALO INTERNO ILLUMINAZIONE PUBBLICA
PALO ENEL
PALO TELECOM
POZZETTO ACQUEDOTTO
POZZETTO ENEL
COLONNINA ENEL
CENTRALE ENEL
POZZETTO TV/LA
POZZETTO CONSORZIO
POZZETTO GAS/MA
BOCCA LUPO
POZZETTO GRIGLIA
IDRANTE/GAS
CENTRALE GAS
COLONNINA TELECOM
ASFALTO
STERRATO
SCOLO
BACHECA
BANDIERA PORTA BICCATTO
FOGNATURA

SEGNALETICA DEL PERCORSO
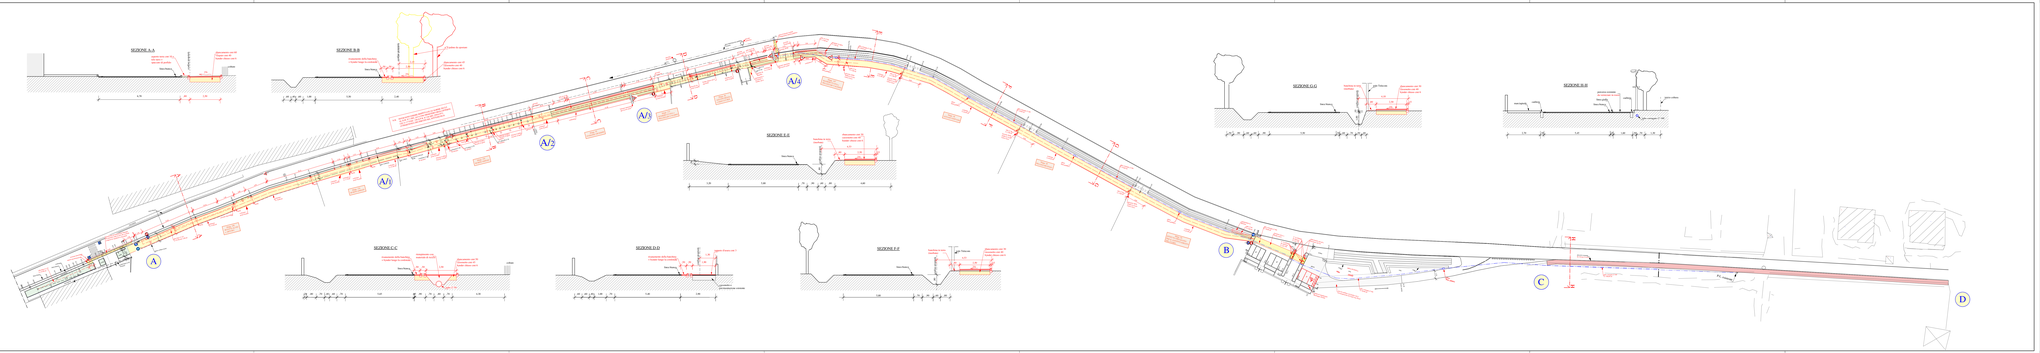
SCHEMA