


VARIANTE N°17

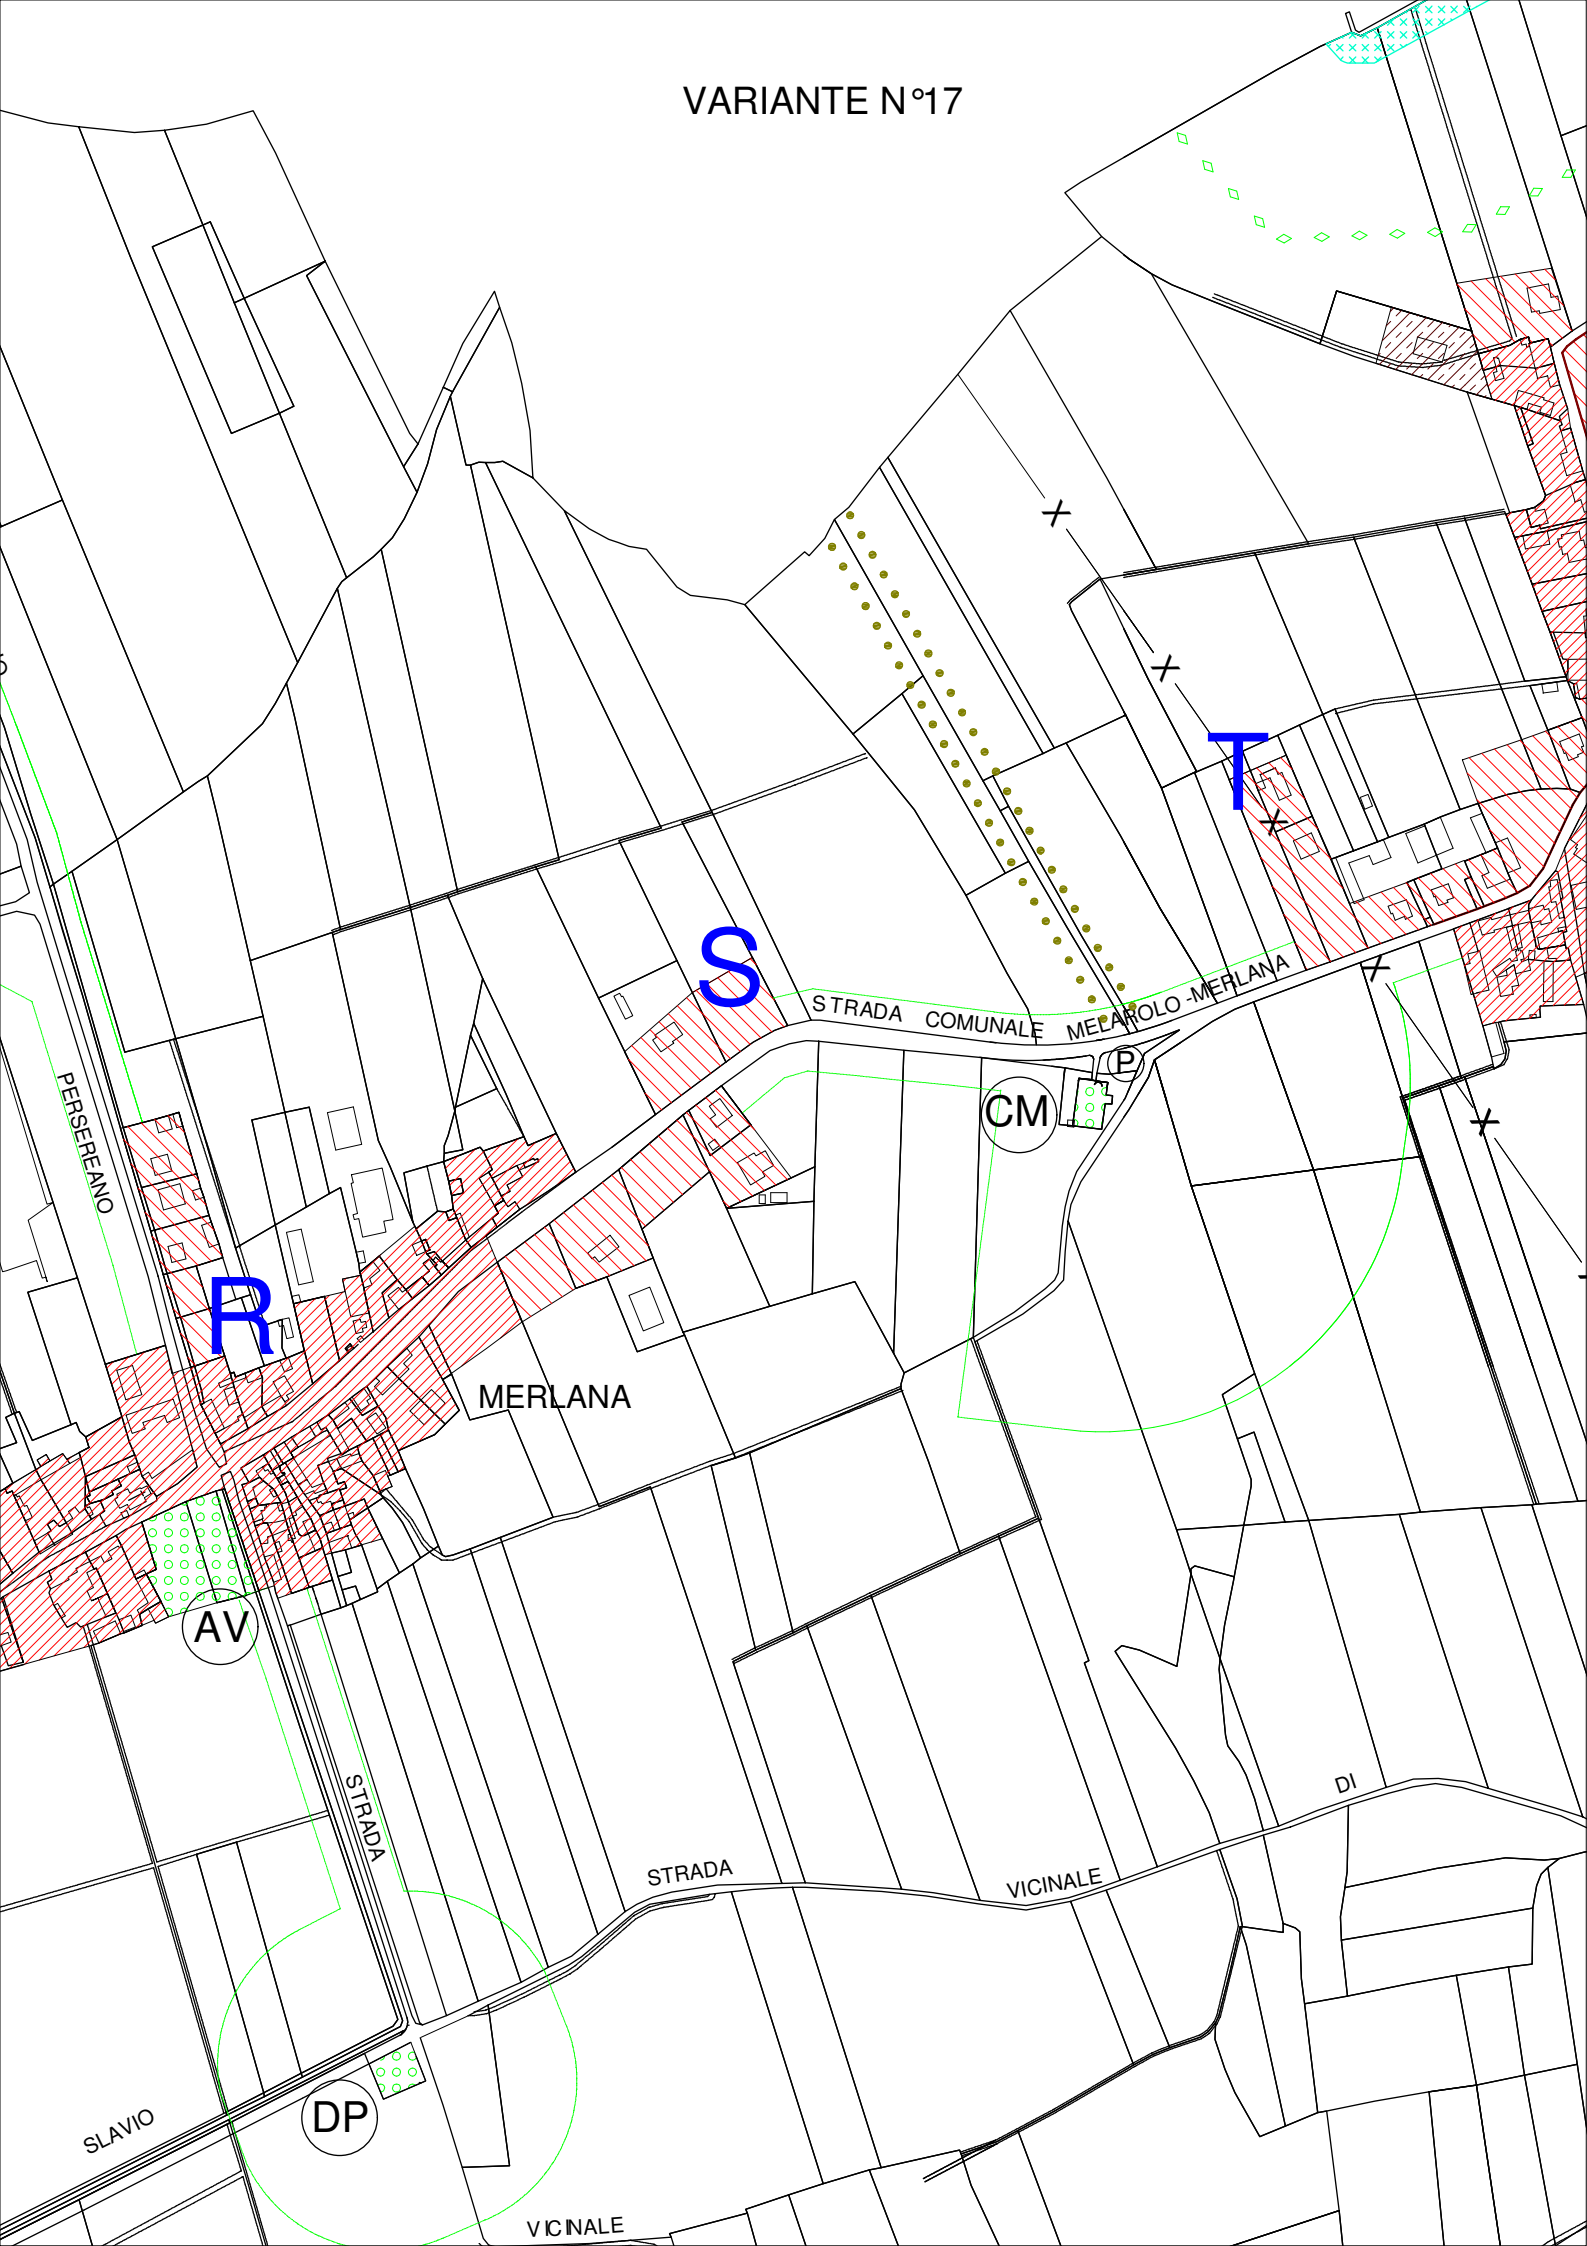

PERSEEMMO

R

S

T

STRADA COMUNALE MELAROLO-MERLANA

MERLANA

CM

P

AV

STRADA

STRADA

VICINALE

DI

SLAVIO

DP

VICINALE