


VARIANTE N°18

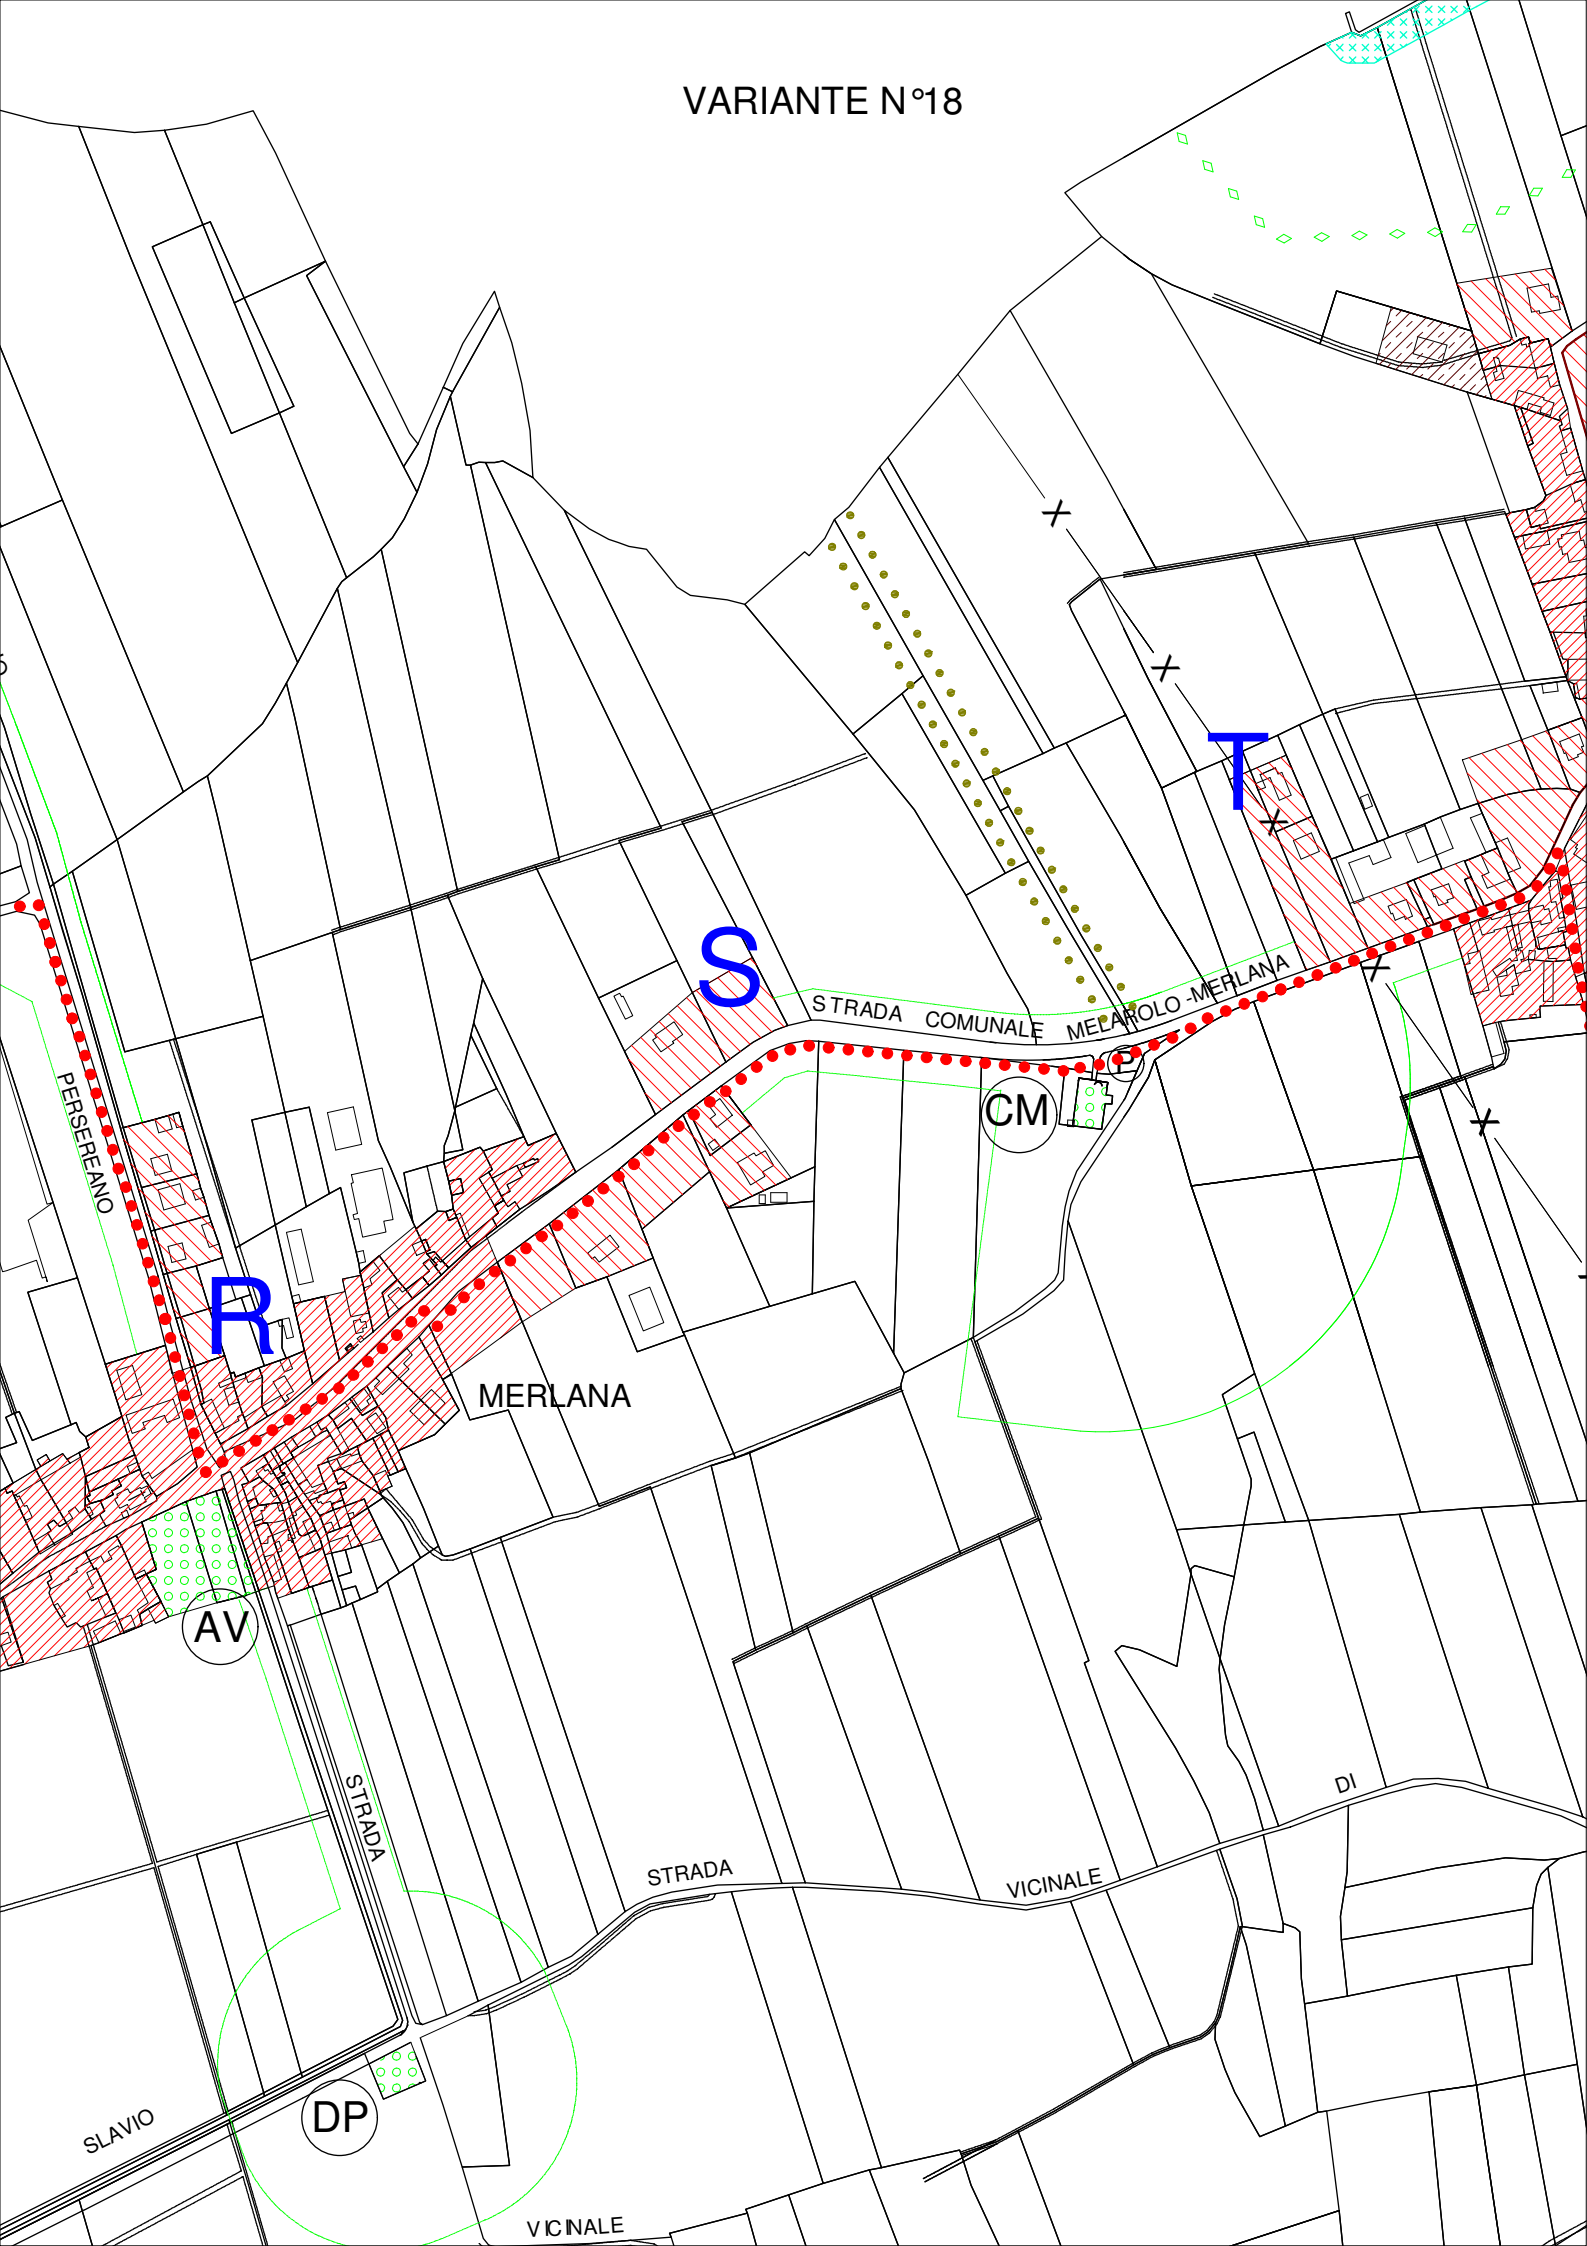

PERSEEMO

R

S

T

STRADA COMUNALE MELAROLO-MERLANA

CM

MERLANA

AV

STRADA

STRADA

VICINALE

DI

SLAVIO

DP

VICINALE